
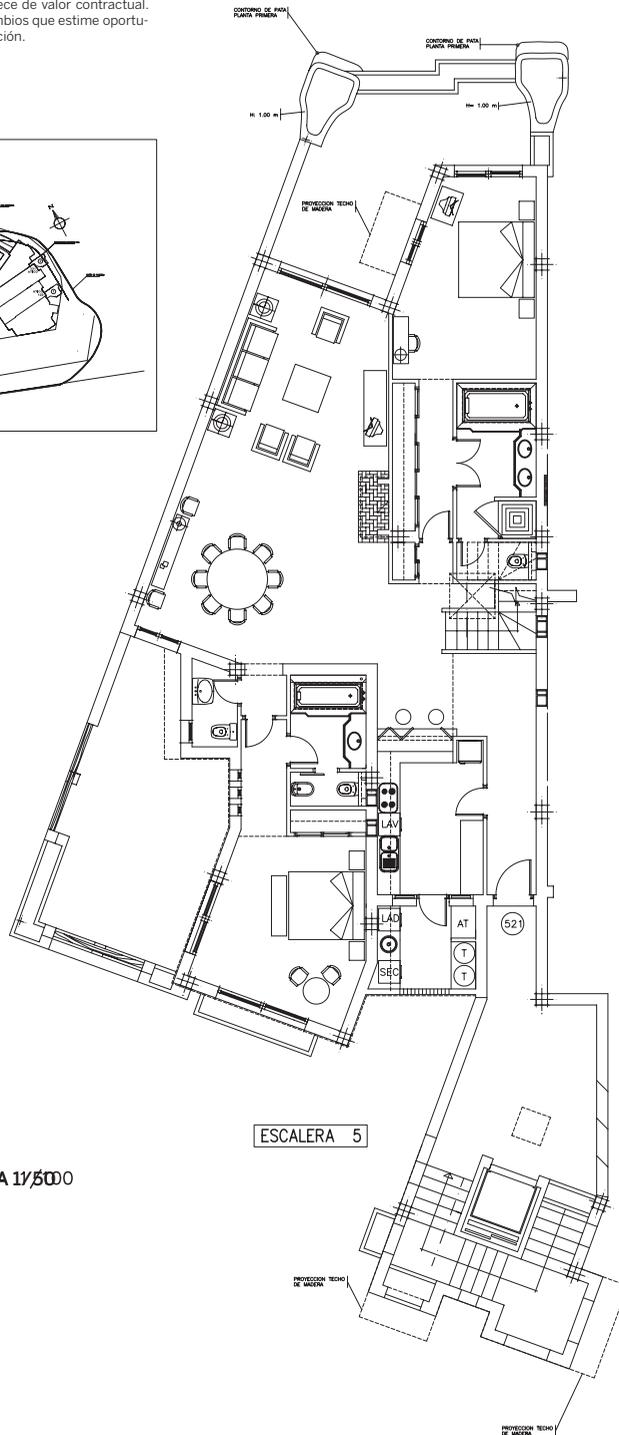


Planta tipo apartamento 521

A los efectos vigentes sobre publicidad en materia de viviendas este documento es meramente informativo y carece de valor contractual. La D.F. se reserva el derecho a realizar los cambios que estime oportunos, sin por ello alterar la calidad de la edificación.

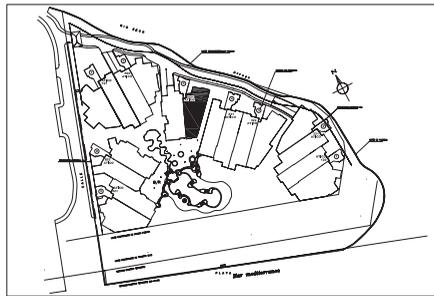



SUPERFICIES

CONSTRUIDA.....	241,62
TERRAZAS.....	198,37
COMUNES.....	35,42
TOTAL.....	475,41

TIPO 521 – ESCALA 1/5000

Planta tipo ático 521

A los efectos vigentes sobre publicidad en materia de viviendas este documento es meramente informativo y carece de valor contractual. La D.F. se reserva el derecho a realizar los cambios que estime oportunos, sin por ello alterar la calidad de la edificación.

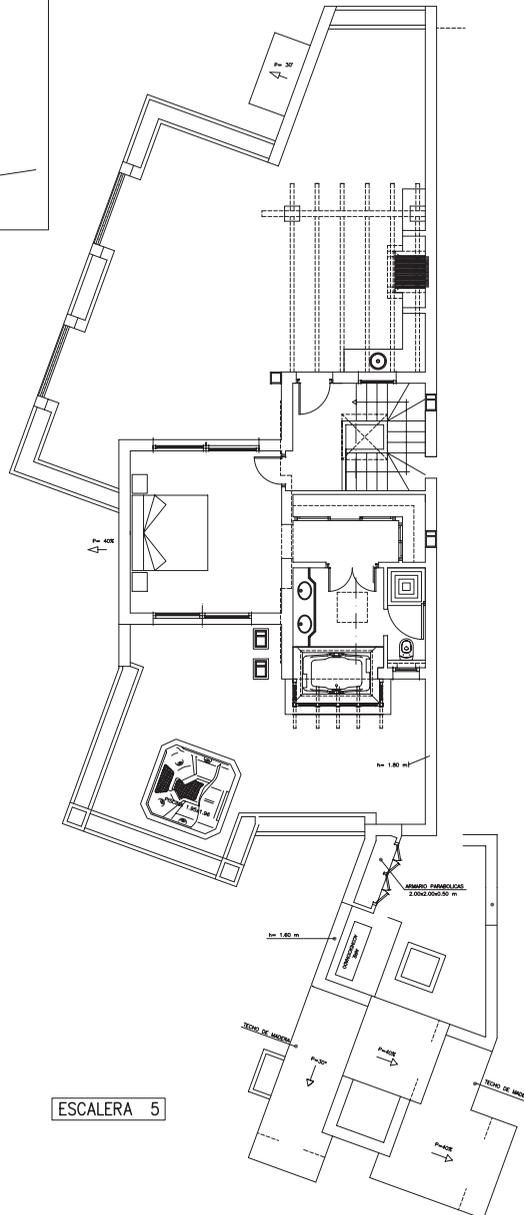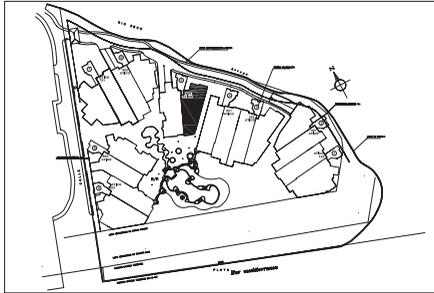

SUPERFICIES

CONSTRUIDA.....	241,62
TERRAZAS.....	198,37
COMUNES.....	35,42
TOTAL.....	475,41

TIPO 521-ÁTICO – ESCALA 1/50